

SECCIÓN LONGITUDINAL E: 1/500



PLANTA 3 (126,77) E: 1/500



PLANTA VIVIENDA E: 1/100



Tel: 943 41 41 41
Fax: 943 41 41 41
Email: info@bitxor.es
www.bitxor.es

INMOBILIARIA BITXOR, S.L.

**BABES OFIZIALEKO 42
ETXEBIZITZA, GARAJE,
TRASTELEKU ETA LOKAL
KOMERTZIALA "A.I.123.01
IPARRAGIRRE 10"AN
EIBAR-GIPUZKOA**

**Atarla
Portal**

1

**Solalrua
Planta**

P.3


**Letra
Letra**

A

**M² Erabilgarriak
M² Útiles**

76,71 m²


E: 1/100 0 1 2 3 4 5

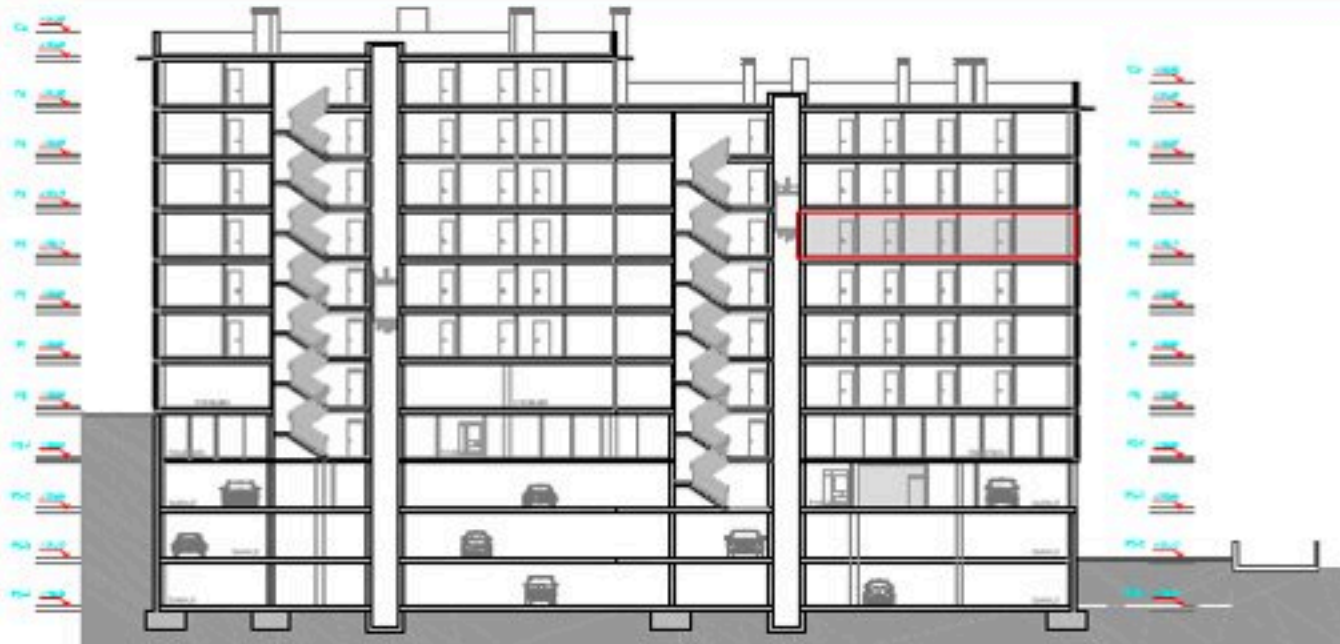

PLANTA 3 (126,77) E: 1/500



SECCIÓN LONGITUDINAL E: 1/500

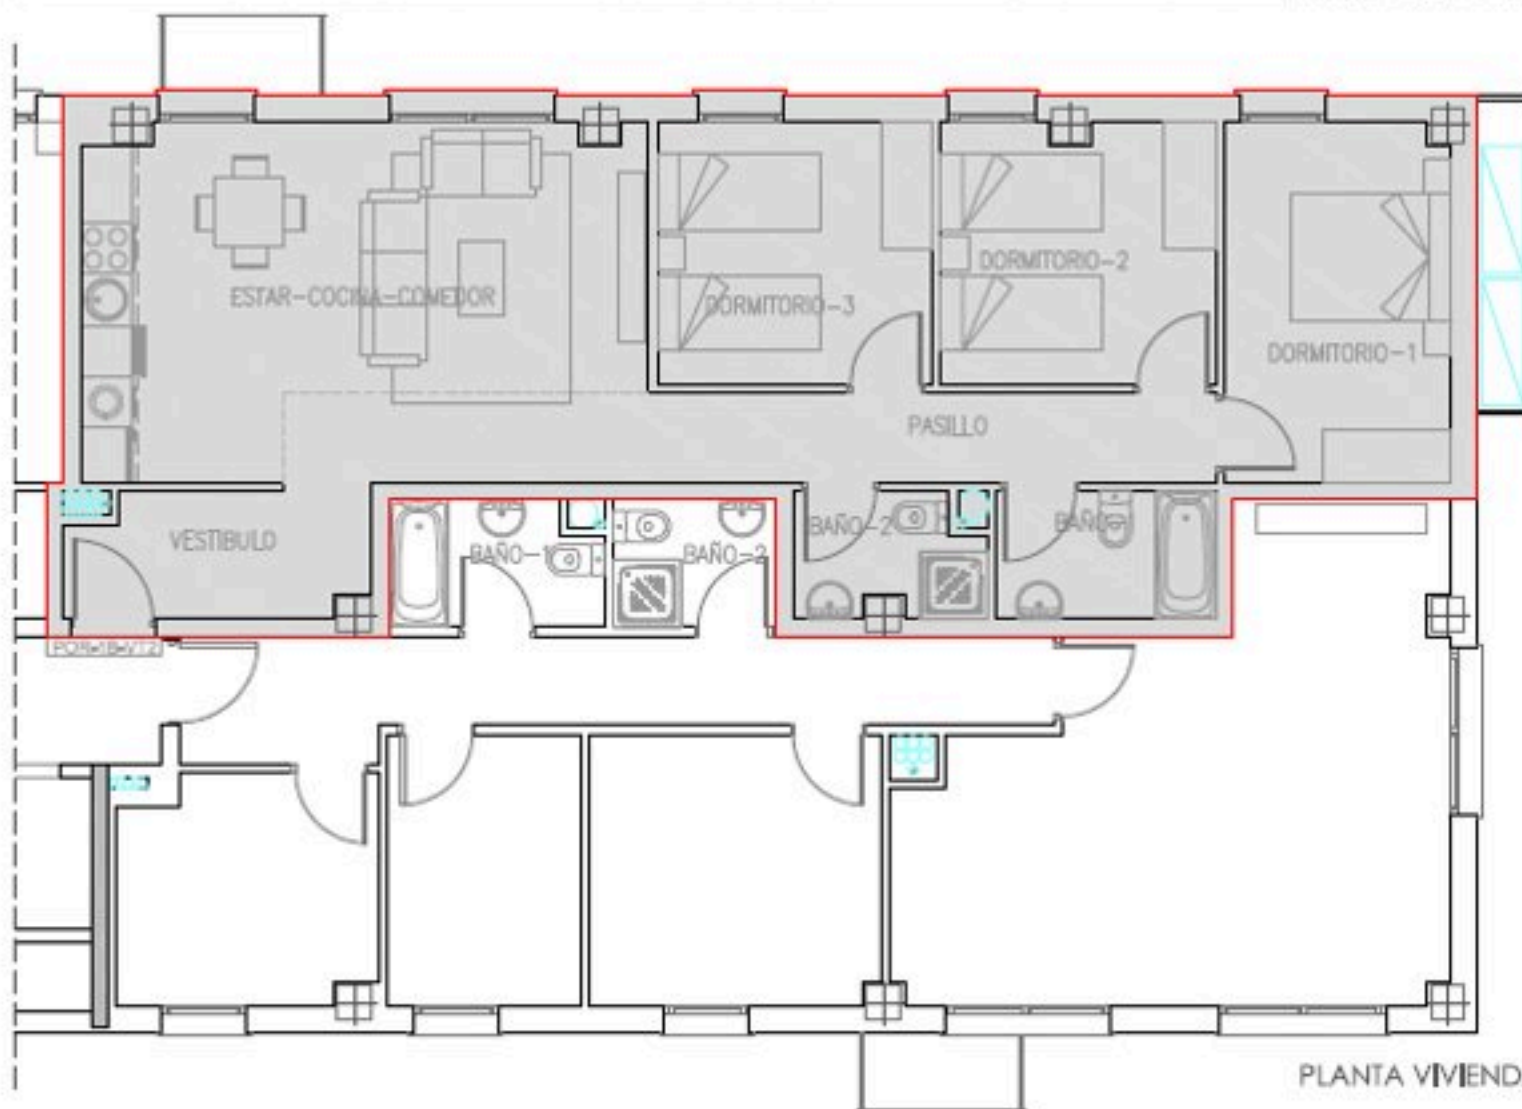

Tel: 943 41 41 41
Fax: 943 41 41 41
Email: bitxor@bitxor.es
www.bitxor.es

INMOBILIARIA BITXOR, S.L.

**BABES OFIZIALEKO 42
ETXEBIZITZA, GARAJE,
TRASTELEKU ETA LOKAL
KOMERTZIALA "A.I.123.01
IPARRAGIRRE 10"AN
EIBAR-GIPUZKOA**

**Atarla
Portal**

1

**Solalrue
Planta**

P.3


**Letra
Letra**

B

**M² Erabilgarriak
M² Útiles**

77,84 m²

E: 1/100

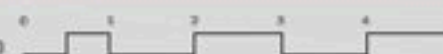

PLANTA VIVIENDA E: 1/100





Tel: 943 96 97 98
Fax: 943 96 97 99
Plaza Euzkadi 10, 1º
48940 EIBAR (Gipuzkoa)


INMOBILIARIA BITXOR, S.L.

**BABES OFIZIALEKO 42
ETXEBIZITZA, GARAJE ,
TRASTELEKU ETA LOKAL
KOMERTZIALA "A.I.123.01
IPARRAGIRRE 10"AN
EIBAR-GIPUZKOA**

Planta de SITUACIÓN


Es 1/1000

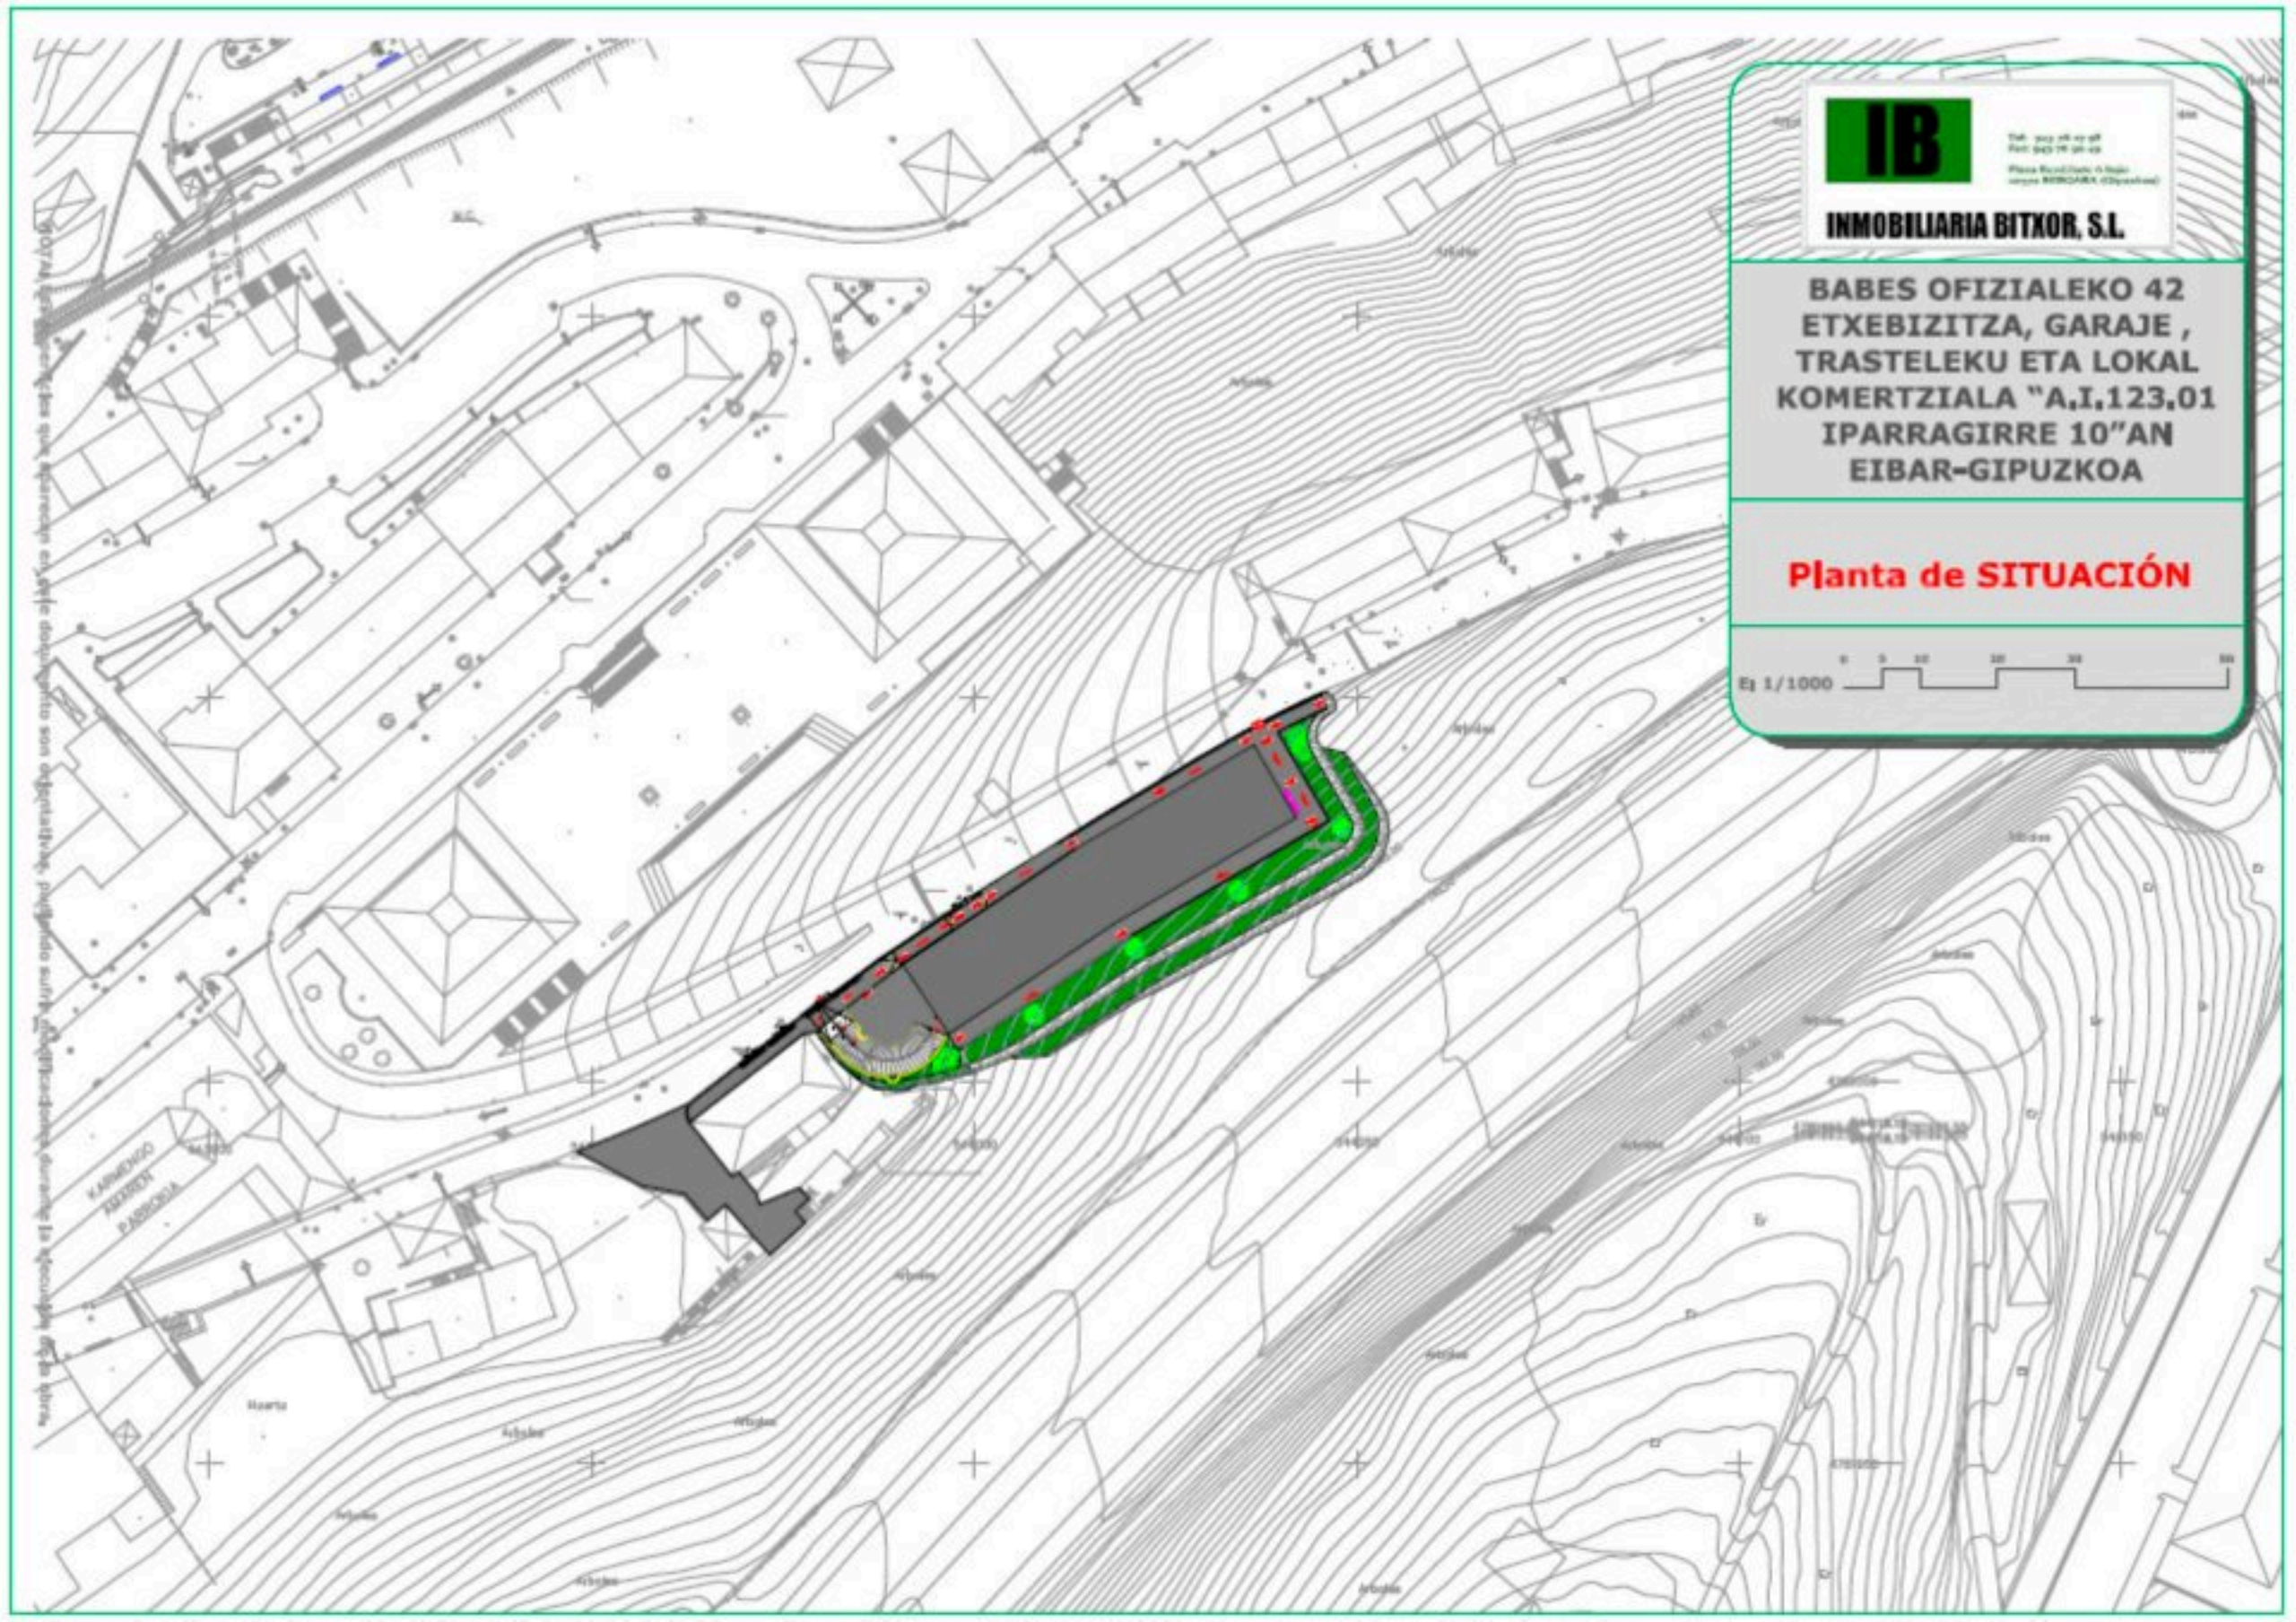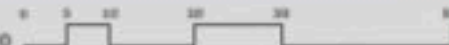

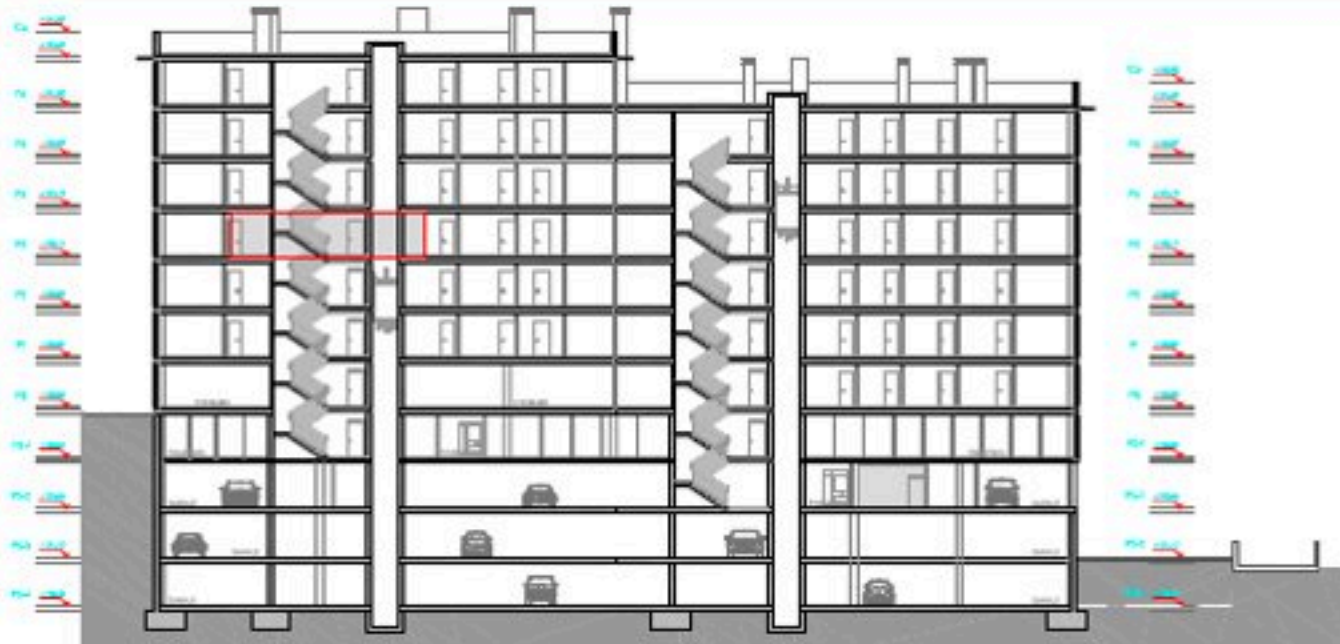

PLANTA 3 (136,77) E: 1/500

SECCIÓN LONGITUDINAL E: 1/500

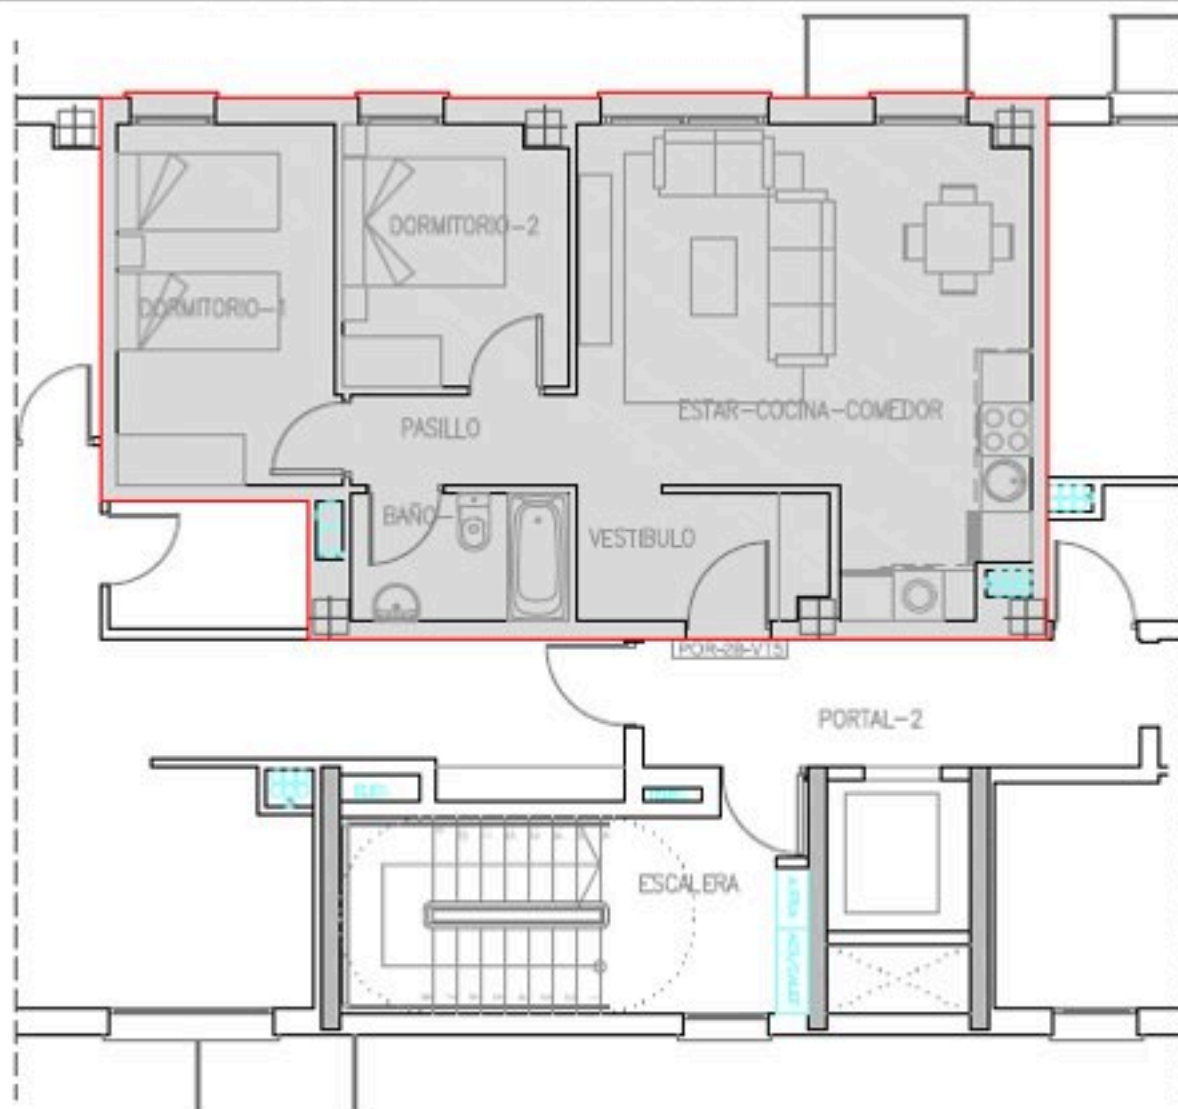

PLANTA VIVIENDA E: 1/100



Tel: 943 41 41 41
Fax: 943 41 41 41
Email: info@bitxor.es
www.bitxor.es

INMOBILIARIA BITXOR, S.L.

**BABES OFIZIALEKO 42
ETXEBIZITZA, GARAJE,
TRASTELEKU ETA LOKAL
KOMERTZIALA "A.I.123.01
IPARRAGIRRE 10"AN
EIBAR-GIPUZKOA**

**Atarla
Portal**

2

**Solalrua
Planta**

P.3

**Letra
Letra**

B

**M² Erabilgarriak
M² Útiles**

55,64 m²

E: 1/100



NOTA: Las superficies que aparecen en este documento son orientativas, pudiendo sufrir modificaciones durante la ejecución de la obra.




Tel: 943 214746
Fax: 943 214746
Email: bitxor@bitxor.es
www.bitxor.es


INMOBILIARIA BITXOR, S.L.

**BABES OFIZIALEKO 42
ETXEBIZITZA, GARAJE,
TRASTELEKU ETA LOKAL
KOMERTZIALA "A.I.123,01
IPARRAGIRRE 10"AN
EIBAR-GIPUZKOA**

Alzado SUR

E: 1/300

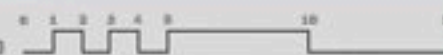


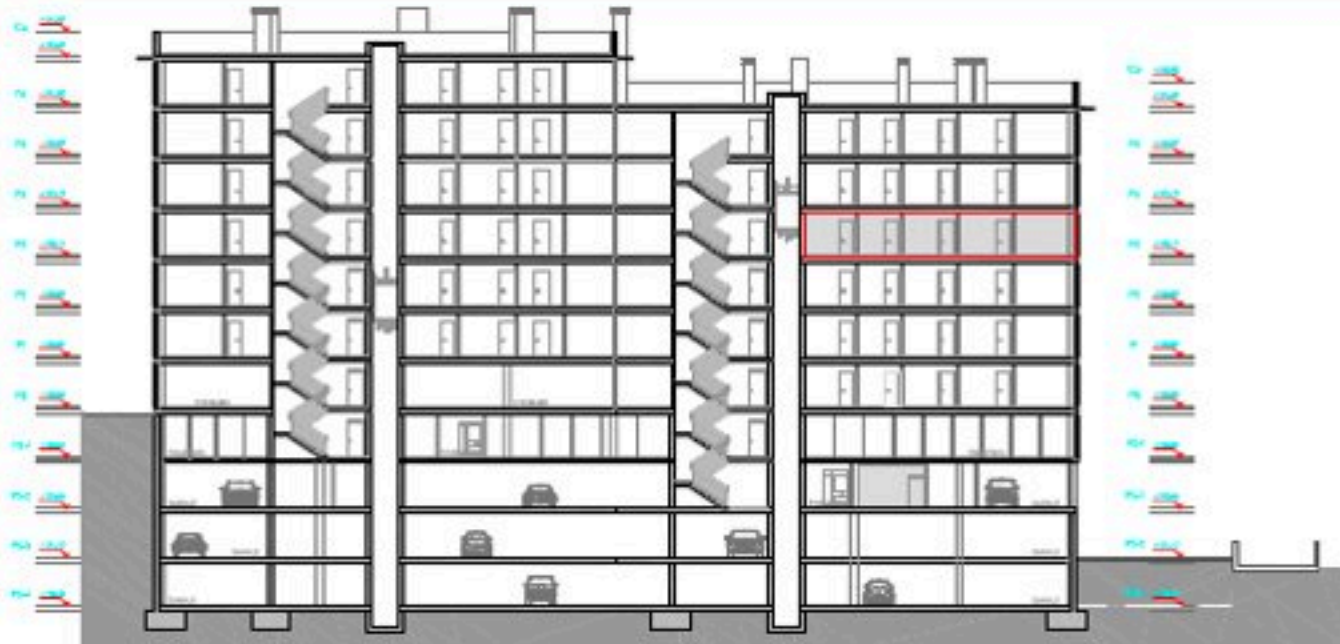

PLANTA 3 (136,77) E: 1/500



SECCIÓN LONGITUDINAL E: 1/500

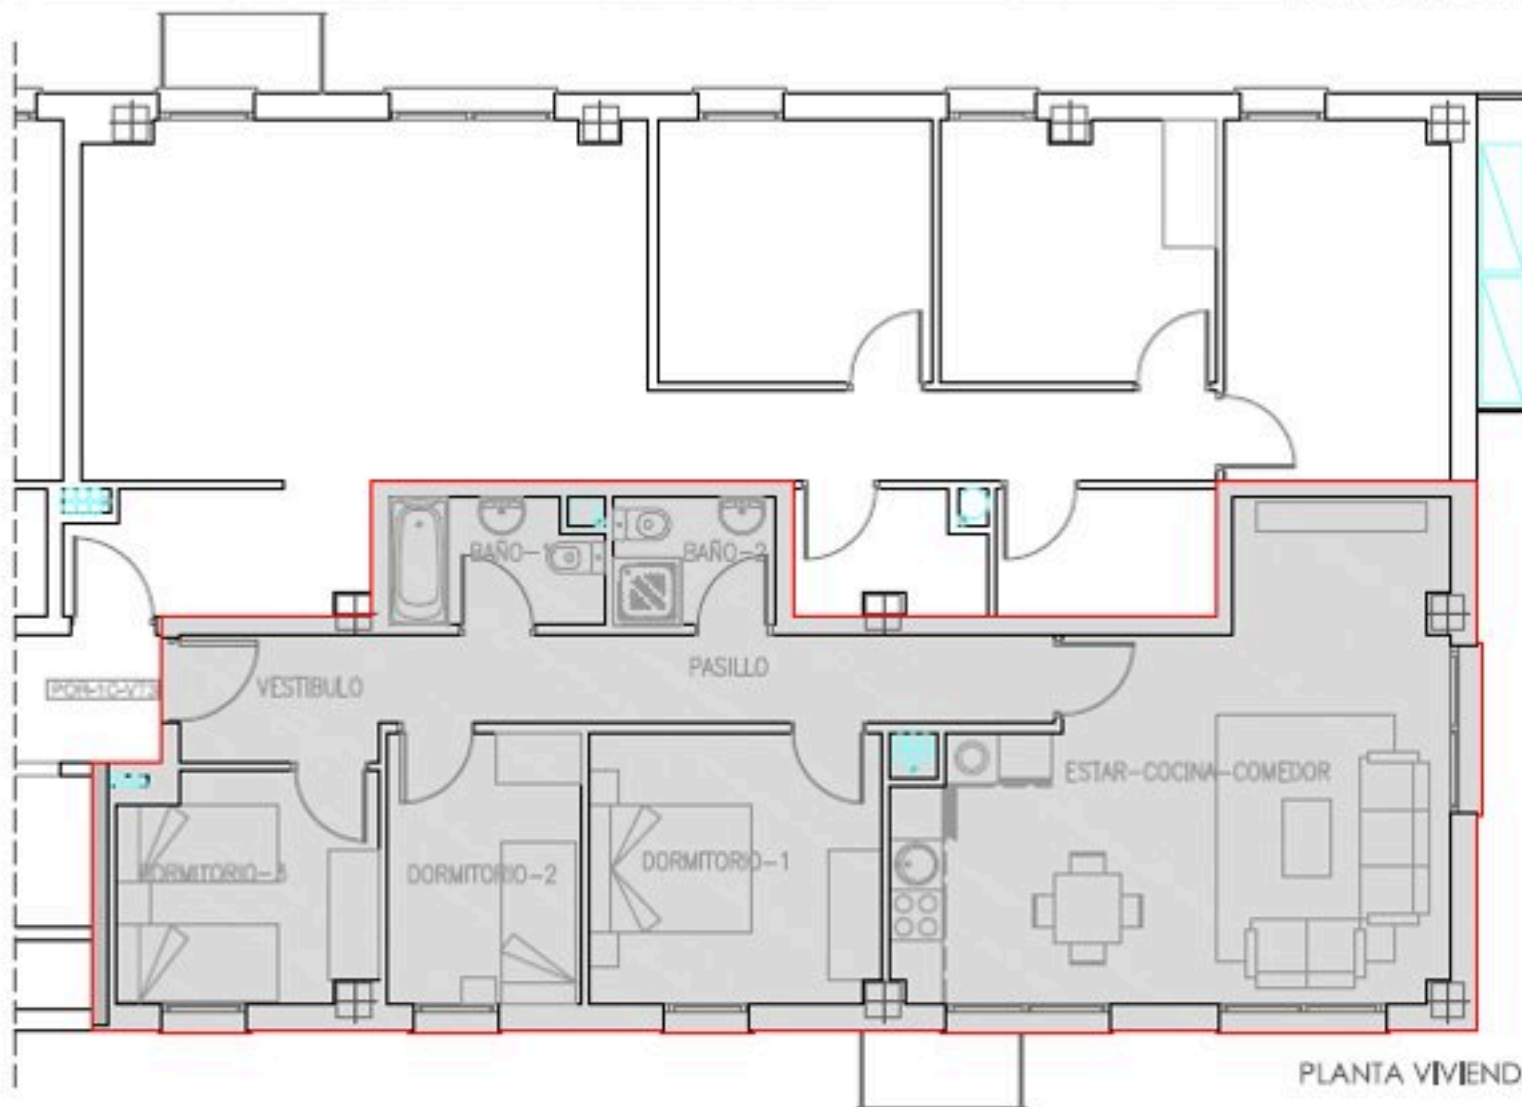

PLANTA VIVIENDA E: 1/100



Tel: 943 41 41 41
Fax: 943 41 41 41
Email: info@bitxor.es
www.bitxor.es

INMOBILIARIA BITXOR, S.L.

**BABES OFIZIALEKO 42
ETXEBIZITZA, GARAJE,
TRASTELEKU ETA LOKAL
KOMERTZIALA "A.I.123.01
IPARRAGIRRE 10"AN
EIBAR-GIPUZKOA**

**Ataria
Portal**

1

**Solairua
Planta**

P.3


**Letra
Letra**


C

**M² Erabilgarriak
M² Útiles**

74,20 m²

E: 1/100

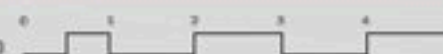


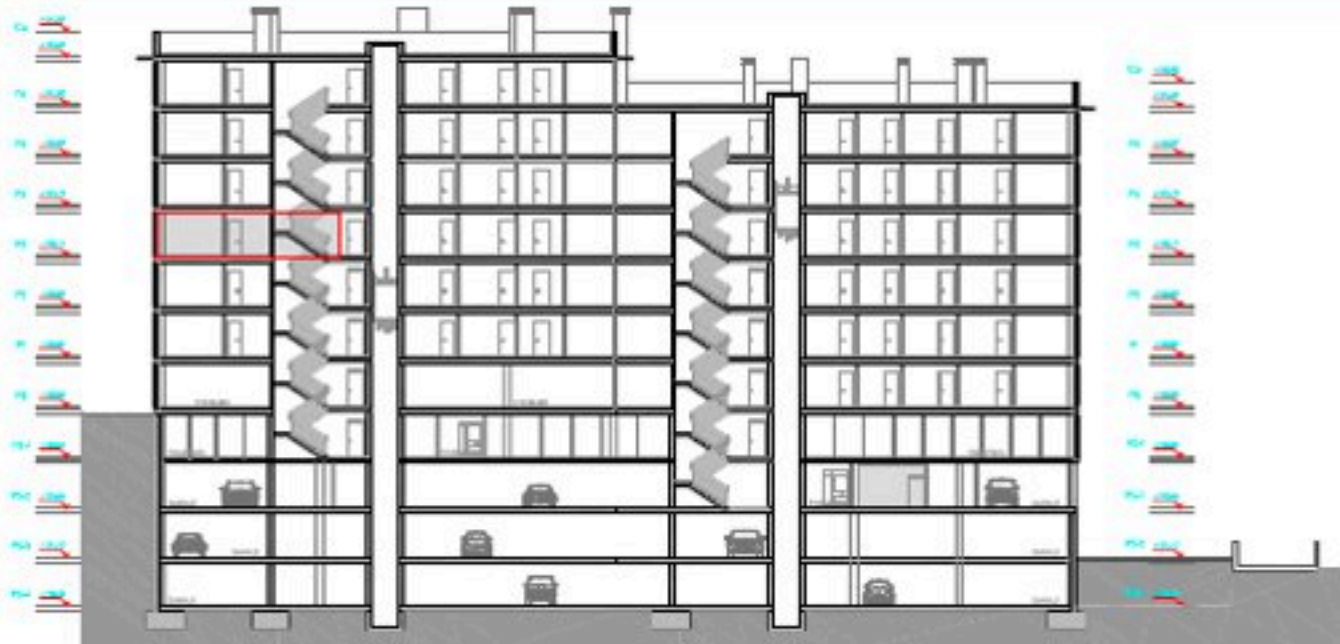

SECCIÓN LONGITUDINAL E: 1/500



PLANTA 3 (136,77) E: 1/500

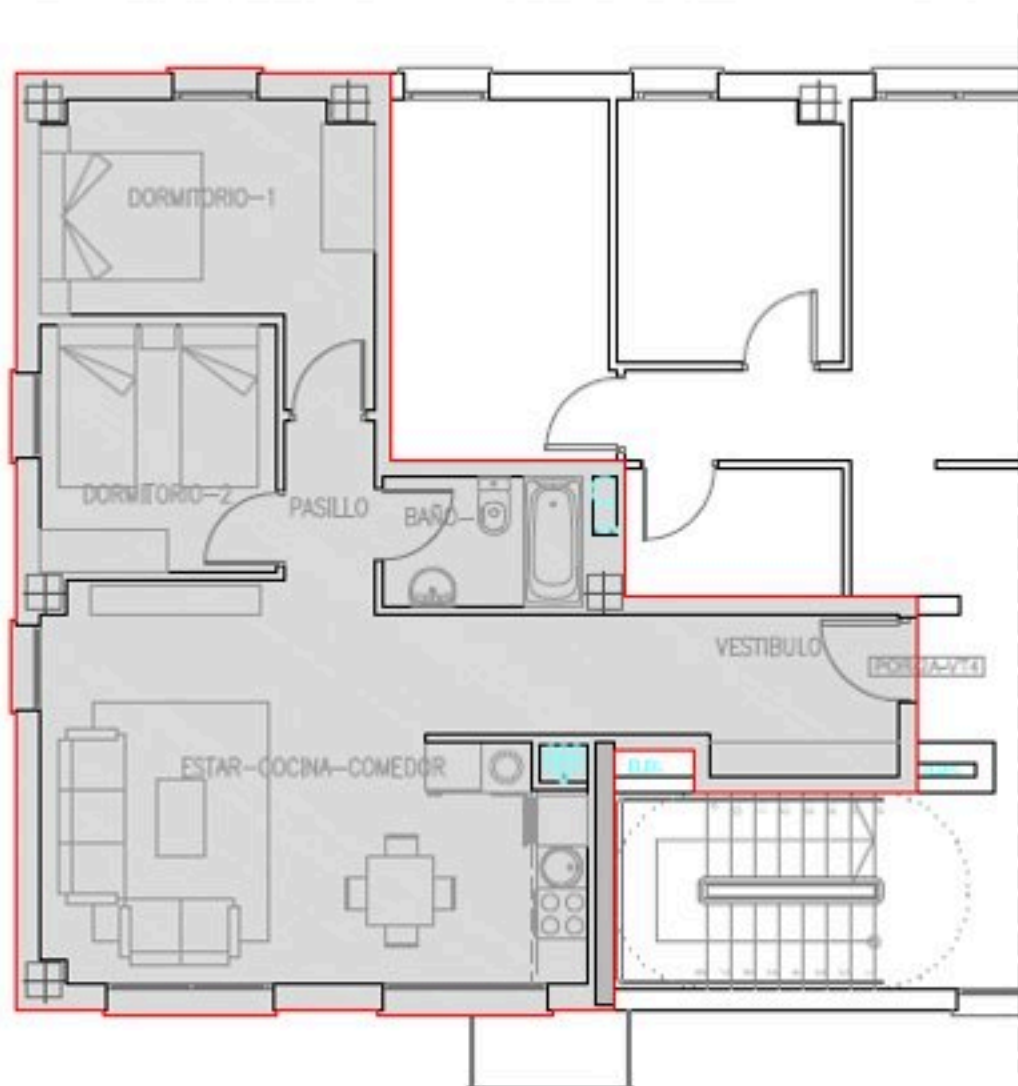

PLANTA VIVIENDA E: 1/100



Tel: 943 41 41 41
Fax: 943 41 41 41
Email: info@bitxor.es
www.bitxor.es

INMOBILIARIA BITXOR, S.L.

**BABES OFIZIALEKO 42
ETXEBIZITZA, GARAJE,
TRASTELEKU ETA LOKAL
KOMERTZIALA "A.I.123.01
IPARRAGIRRE 10"AN
EIBAR-GIPUZKOA**

**Ataria
Portal**

2

**Solairua
Planta**

P.3


**Letra
Letra**

A

**M² Erabilgarriak
M² Útiles**

59,31 m²

E: 1/100 0 1 2 3 4 5

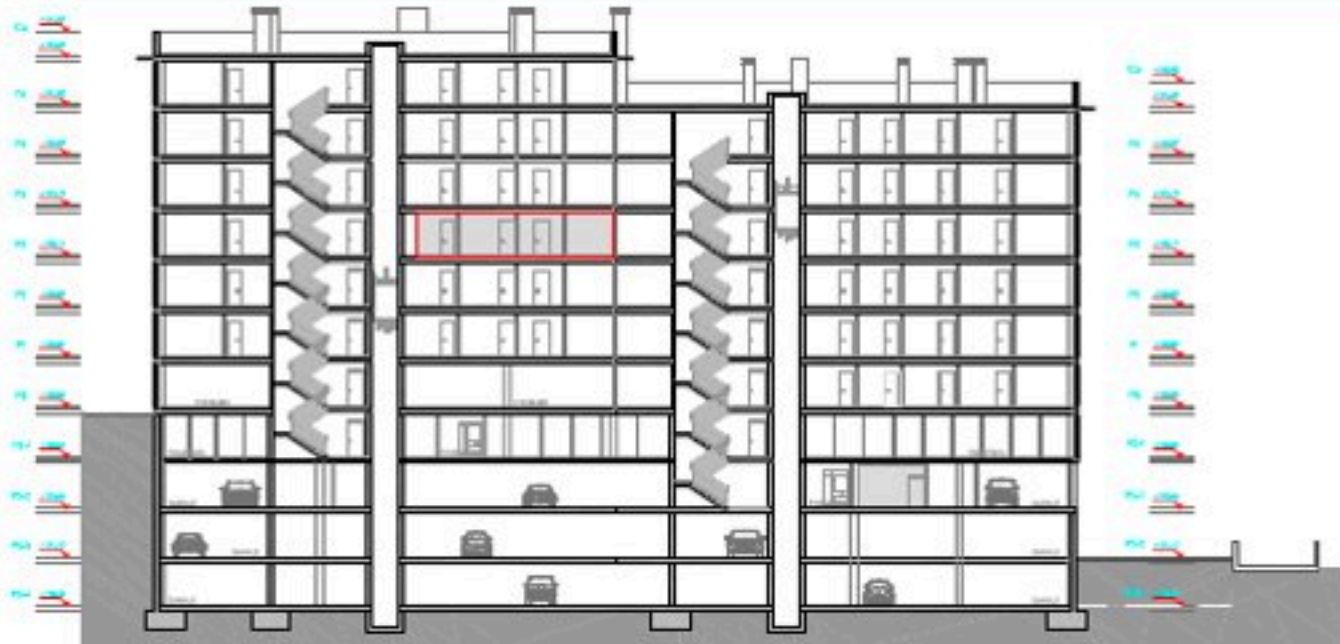

SECCIÓN LONGITUDINAL E: 1/500



PLANTA 3 (136,77) E: 1/500



PLANTA VIVIENDA E: 1/100



Tel: 943 41 41 41
Fax: 943 41 41 41
Email: info@bitxor.es
www.bitxor.es

INMOBILIARIA BITXOR, S.L.

**BABES OFIZIALEKO 42
ETXEBIZITZA, GARAJE,
TRASTELEKU ETA LOKAL
KOMERTZIALA "A.I.123.01
IPARRAGIRRE 10"AN
EIBAR-GIPUZKOA**

**Atarla
Portal**

2

**Solalrue
Planta**

P.3

**Letra
Letra**

C


**M² Erabilgarriak
M² Útiles**

65,00 m²

E: 1/100



NOTA: Las superficies que aparecen en este documento son orientativas, pudiendo sufrir modificaciones durante la ejecución de la obra.

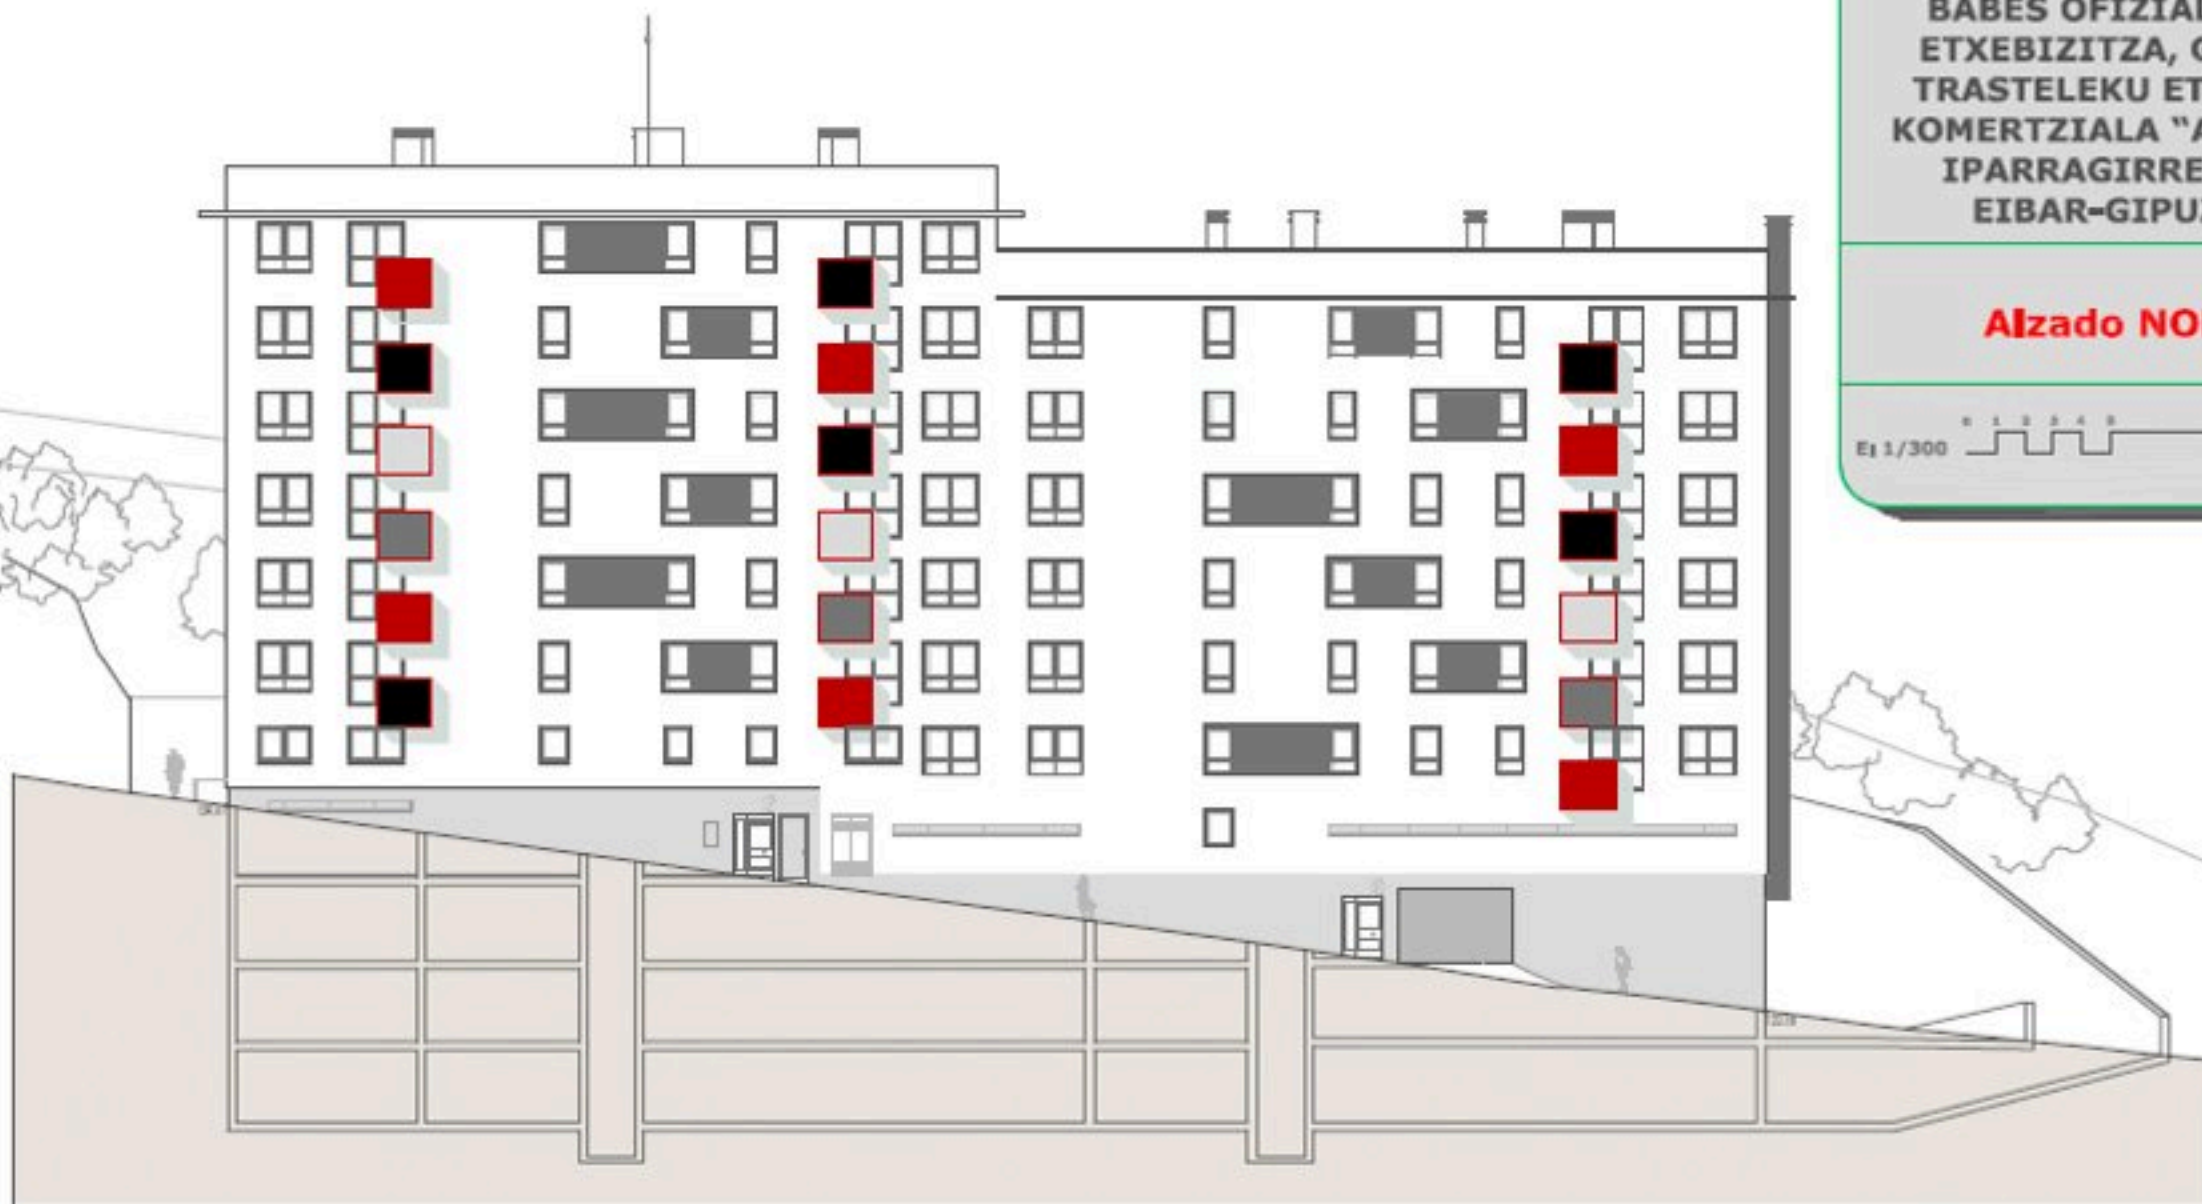

Tel: 943 204746
Fax: 943 204746
Email: bitxor@bitxor.es
www.bitxor.es


INMOBILIARIA BITXOR, S.L.

**BABES OFIZIALEKO 42
ETXEBIZITZA, GARAJE,
TRASTELEKU ETA LOKAL
KOMERTZIALA "A.I.123,01
IPARRAGIRRE 10"AN
EIBAR-GIPUZKOA**

Alzado NORTE

E: 1/300

A scale bar with markings at 0, 1, 2, 3, 4, 5, 10, and 15 meters.

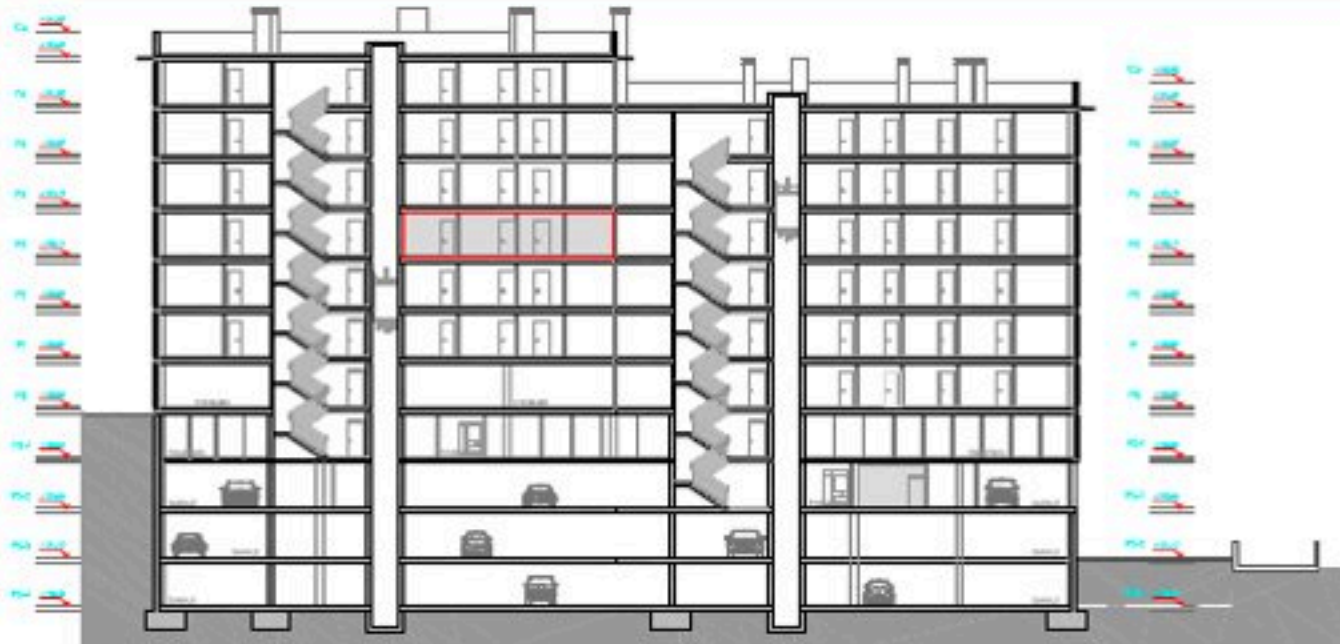

SECCIÓN LONGITUDINAL E: 1/500



PLANTA 3 (136,77) E: 1/500



PLANTA VIVIENDA E: 1/100



Tel: 943 414 911
Fax: 943 414 912
Email: bitxor@bitxor.es
www.bitxor.es

INMOBILIARIA BITXOR, S.L.

**BABES OFIZIALEKO 42
ETXEBIZITZA, GARAJE,
TRASTELEKU ETA LOKAL
KOMERTZIALA "A.I.123.01
IPARRAGIRRE 10"AN
EIBAR-GIPUZKOA**

**Ataria
Portal**

2

**Solairua
Planta**

P.3



**Letra
Letra**

D

**M² Erabilgarriak
M² Útiles**

56,19 m²

E: 1/100

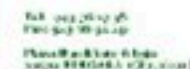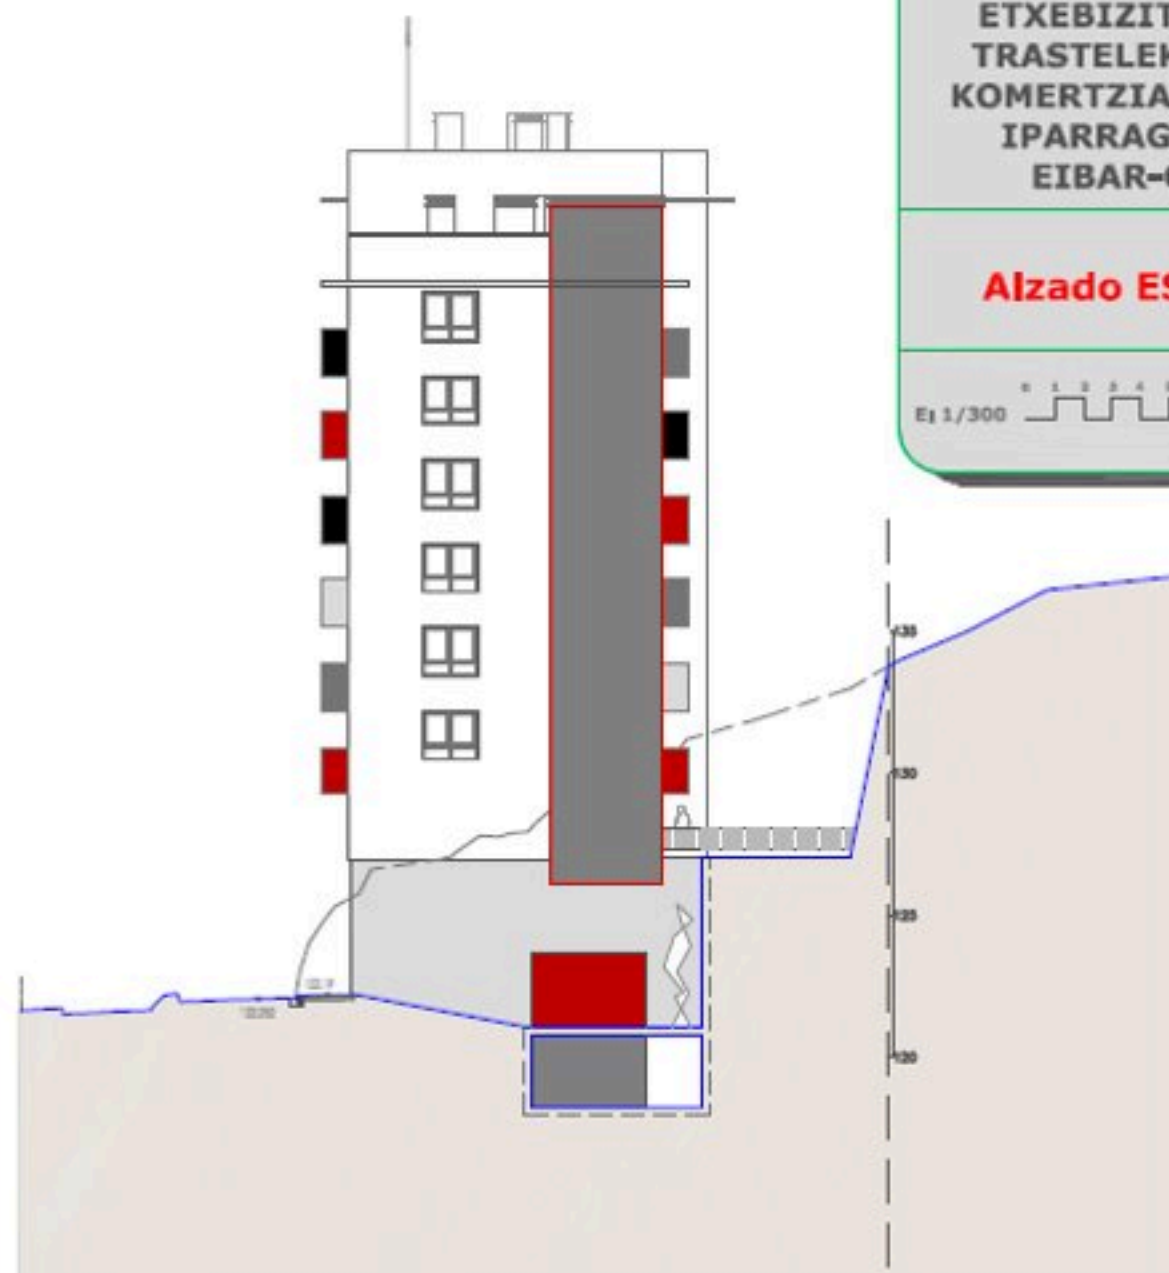

**BABES OFIZIALEKO 42
ETXEBIZITZA, GARAJE ,
TRASTELEKU ETA LOKAL
KOMERTZIALA "A,I,123,01
IPARRAGIRRE 10"AN
EIBAR-GIPUZKOA**

Alzado ESTE/OESTE

E1 1/300